



Kelder 1:100

* hoeken voorzien van RVS hoekbeschermers/profielen 50x50x1mm, 2m hoog

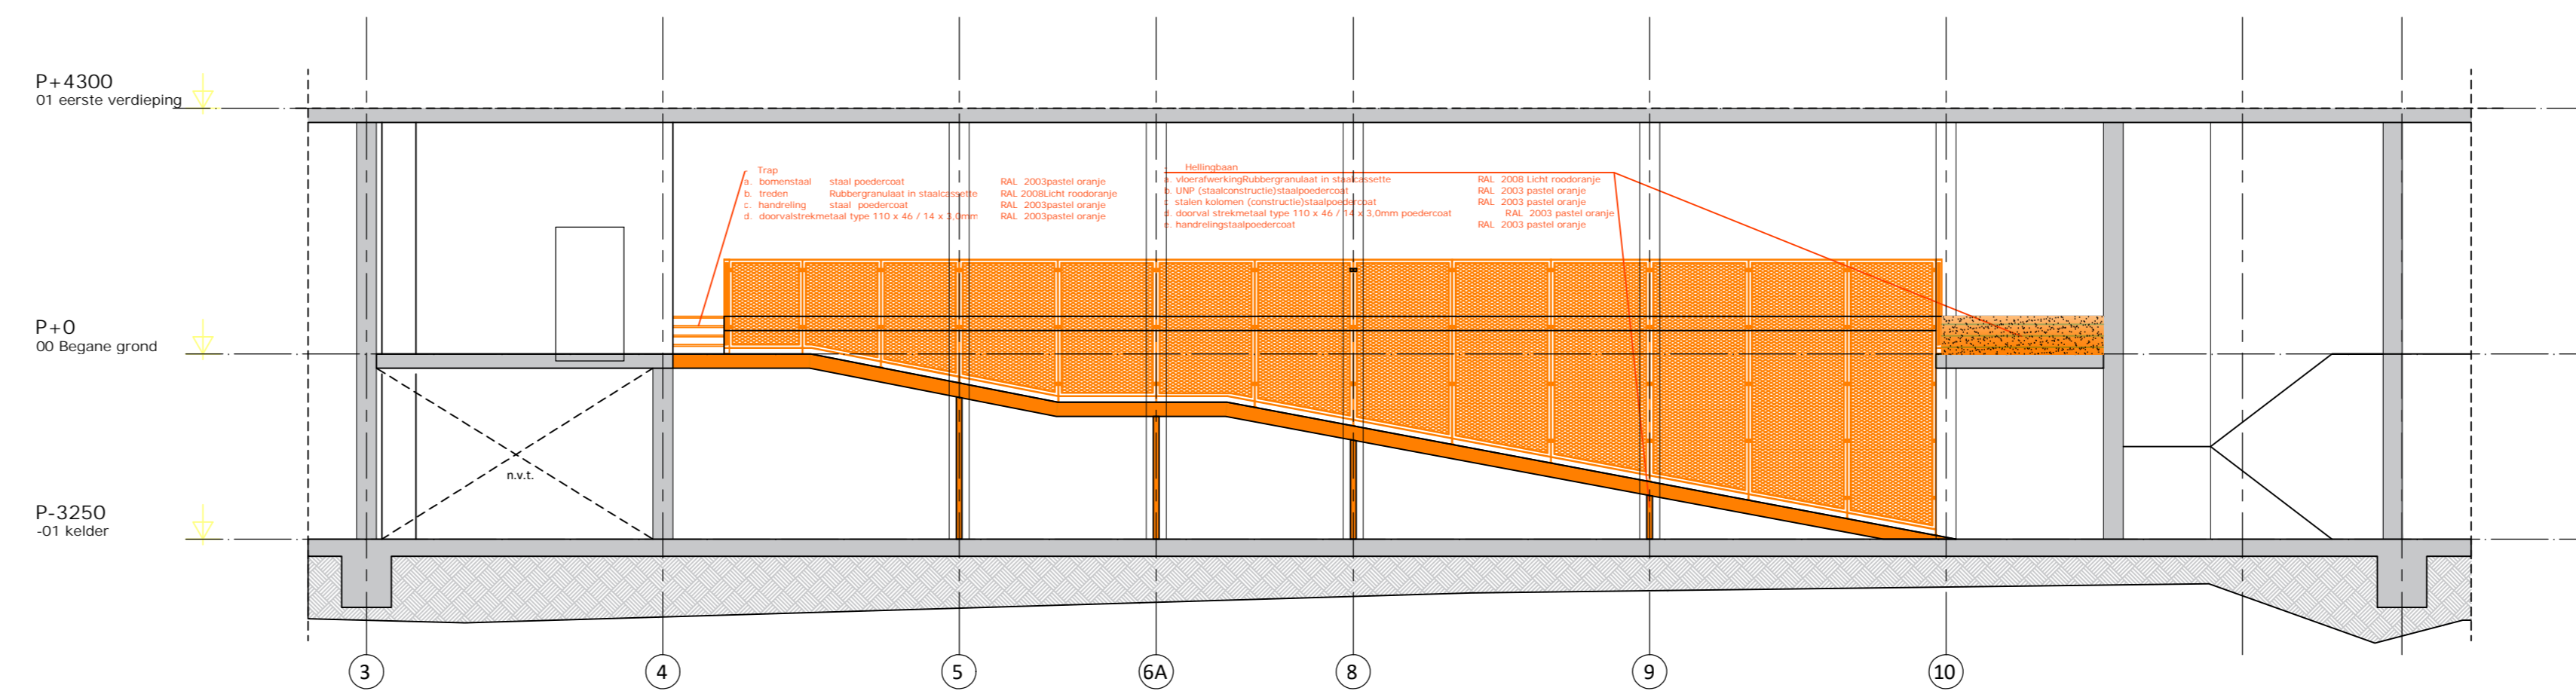

Langsdoorsnede hellingbaan 1:100

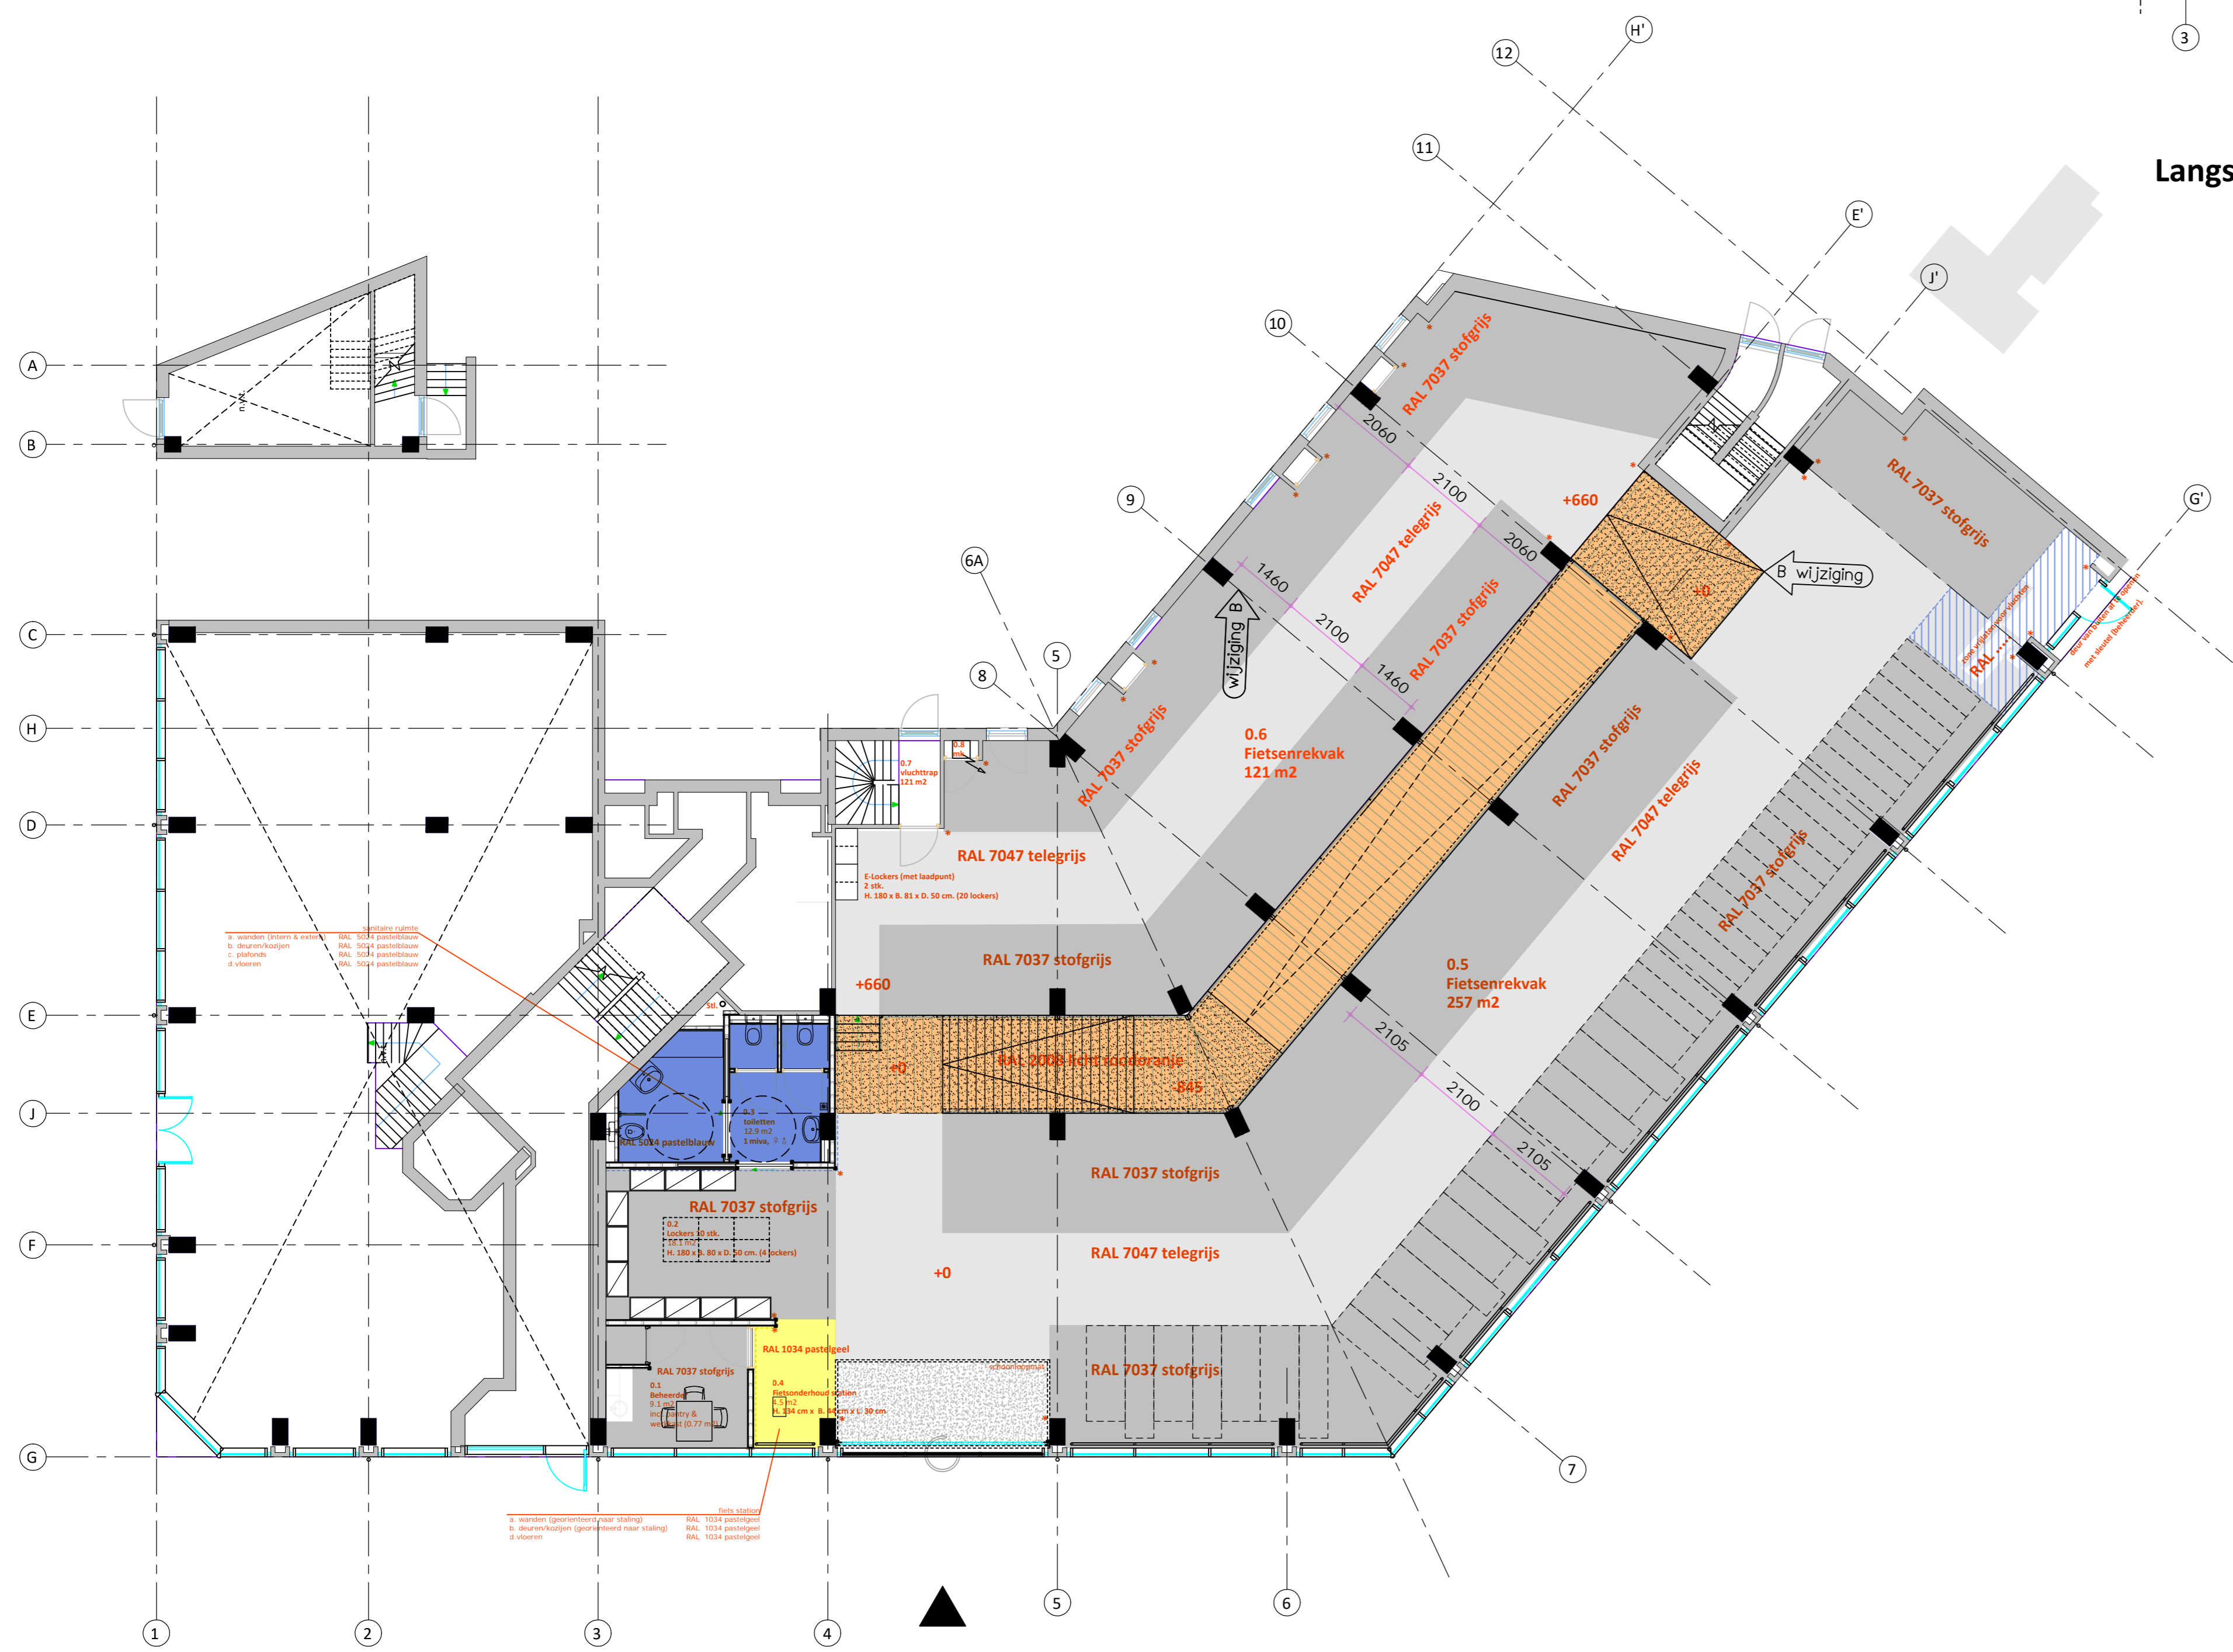

Begane grond 1:100

* hoeken voorzien van RVS hoekbeschermers/profielen 50x50x1mm, 2m hoog

Definitief

wijzigingen	datum	omschrijving
A	25-07-2023	verwijderen trappenhuizen
B	25-07-2023	lengte hellingbaan
C	26-02-2024	positie deur

PROJECT	Fietsenstalling Gouda
OPDRACHT	Gemeente Gouda
TEKENING	kleur en materiaal aanduiding

schaal / formaat	getekend	projectfase	datum	projectnummer	tekeningnummer
1:100 / A0	YH	Definitief Ontwerp	29-06-2023	23008	103c